

ข้อบัญญัติองค์การบริหารส่วนตำบลหนองแก้ว

“ว่าด้วยการติดตั้งบ่อดักไขมันบำบัดน้ำเสียในอาคาร”



องค์การบริหารส่วนตำบลหนองแก้ว
ตำบลหนองแก้ว อำเภอกันทรารมย์
จังหวัดศรีสะเกษ



ข้อบัญญัติองค์การบริหารส่วน ตำบลหนองแก้ว
เรื่อง การติดตั้งบ่อดักไขมันบ้ำบักน้ำเสียในอาคาร

พ.ศ. 2549

อาศัยอำนาจตามความในมาตรา ๗๑ แห่งพระราชบัญญัติสภาตำบลและองค์การบริหารส่วนตำบล พ.ศ. ๒๕๓๗ และมาตรา ๑๘ มาตรา ๒๐(๓) และมาตรา ๔๔ แห่งพระราชบัญญัติการสาธารณสุข พ.ศ. ๒๕๓๕ อันมีบทบัญญัติบางประการเกี่ยวกับการกำกจัดสิทธิและเสรีภาพของบุคคล ซึ่งมาตรา ๒๕ ประกอบกับมาตรา ๓๑ มาตรา ๓๕ มาตรา ๔๘ และมาตรา ๕๖ ของรัฐธรรมนูญแห่งราชอาณาจักรไทยบัญญัติให้กระทำได้โดยอาศัยอำนาจตามบทบัญญัติแห่งกฎหมาย องค์การบริหารส่วนตำบลหนองแก้ว จึงออกข้อบัญญัติไว้ดังนี้

ข้อ ๑ ข้อบัญญัตินี้เรียกว่า “ข้อบัญญัติองค์การบริหารส่วนตำบลหนองแก้ว เรื่องการติดตั้งบ่อดักไขมันบ้ำบักน้ำเสียในอาคาร พ.ศ. 2549 ”

ข้อ ๒ ข้อบัญญัตินี้ให้ใช้บังคับเมื่อพ้นกำหนดเจ็ดวันนับแต่วันที่ได้ประกาศโดยเปิดเผย ณ ข้อบัญญัตินี้ให้ใช้บังคับตั้งแต่วันถัดจากวันประกาศโดยเปิดเผย ณ ที่ทำการองค์การบริหารส่วนตำบล หนองแก้ว เป็นต้นไป

ข้อ ๓ บรรดา ข้อบัญญัติองค์การบริหารส่วนตำบลหรือข้อบังคับ กฎ ระเบียบ และคำสั่งอื่นใดของ องค์การบริหารส่วนตำบล ซึ่งขัดหรือแย้งกับ ข้อบัญญัตินี้แทน

ข้อ ๔ ในข้อบัญญัตินี้

“อาคาร ” หมายความว่า ตึก บ้าน เรือน ร้านค้า ร้านอาหาร สำนักงานหรือสิ่งปลูกสร้างอย่างอื่น ซึ่งบุคคลอาจเข้าอยู่อาศัยหรือใช้สอยได้

“บ่อดักไขมัน ” หมายความว่า สิ่งที่ใช้แยกจำพวกน้ำมันและไขมันออกจากน้ำซึ่งผ่านการใช้แล้ว

“การระบายน้ำ ” หมายความว่า การผันน้ำ การปล่อยน้ำ การเทน้ำ การสูบน้ำ หรือการกระทำอื่นใดที่เป็นการถ่ายเทน้ำ

“แหล่งระบายน้ำ ” หมายความว่า ทางหรือท่อระบายน้ำ ลำกระโดง ลำราง คู คลอง แม่น้ำ ทะเล และแหล่งสาธารณะ แหล่งน้ำธรรมชาติ และแหล่งน้ำที่เป็นของเอกชนซึ่งมีทางเชื่อมต่อหรือสามารถไหลไปสู่ แหล่งน้ำสาธารณะหรือแหล่งน้ำธรรมชาติได้

“เจ้าพนักงานท้องถิ่น ” หมายความว่า นายกเทศมนตรี / นายกเมืองพัทยา / นายกองค์การบริหาร ส่วนตำบล”

“พนักงานเจ้าหน้าที่” หมายความว่า ปลัดเทศบาล / ปลัดเมืองพัทยา / ปลัดองค์การบริหารส่วนตำบล และพนักงานเทศบาล / พนักงานเมืองพัทยา / พนักงานองค์การบริหารส่วนตำบลอื่นที่เจ้าพนักงานท้องถิ่นแต่งตั้ง

ข้อ ๕ ข้อบัญญัตินี้ให้ใช้บังคับแก่อาคารที่มีการระบายน้ำทิ้งลงหรือไหลไปสู่แหล่งระบายน้ำ และยังไม่มีความหมายใดกำหนดมาตรการเกี่ยวกับการกำจัดน้ำมันและไขมันสำหรับอาคารประเภทนั้น

ข้อ ๖ ให้เจ้าของหรือผู้ครอบครองอาคารตามข้อ ๕ คิดตั้งบ่อดักไขมันตามมาตรฐานที่เจ้าพนักงานท้องถิ่นประกาศกำหนด

ให้เจ้าของหรือผู้ครอบครองอาคารที่มีการปลูกสร้างใหม่ดำเนินการติดตั้งบ่อดักไขมันสำหรับอาคารนั้นให้แล้วเสร็จก่อนเข้าอยู่อาศัยหรือใช้สอย และหากอาคารใดอยู่ระหว่างการปลูกสร้างใหม่ในวันที่ ข้อบัญญัตินี้ มีผลใช้บังคับก็ให้ดำเนินการติดตั้งบ่อดักไขมันเช่นเดียวกัน

ข้อ ๗ ให้เจ้าพนักงานท้องถิ่นและพนักงานเจ้าหน้าที่ที่มีอำนาจหน้าที่ดังต่อไปนี้

(๑) เข้าตรวจอาคารและบริเวณที่ตั้งอาคารในระหว่างพระอาทิตย์ขึ้นและตก

(๒) สั่งให้เจ้าของหรือผู้ครอบครองอาคารที่มีการระบายน้ำทิ้งลงหรือไหลไปสู่แหล่งระบายน้ำ ดำเนินการติดตั้งบ่อดักไขมันให้แล้วเสร็จภายในเก้าสิบวัน

ข้อ ๘ ให้เจ้าของหรือผู้ครอบครองตามข้อ ๖ ทำการดูแลรักษา เก็บขนน้ำมันหรือไขมันในบ่อดักไขมันไปกำจัดและซ่อมแซมบำรุงรักษาบ่อดักไขมันให้อยู่ในสภาพที่ใช้การได้ตามปกติ

ข้อ ๙ ผู้ใดขัดขวางการปฏิบัติหน้าที่ของเจ้าพนักงานท้องถิ่นหรือพนักงานเจ้าหน้าที่ในการปฏิบัติการตามข้อ ๗ (๑) ต้องระวางโทษปรับไม่เกินหนึ่งพันบาท

ข้อ ๑๐ ผู้ใดไม่ปฏิบัติตามคำสั่งของเจ้าพนักงานท้องถิ่นหรือพนักงานเจ้าหน้าที่ตามข้อ ๗(๒) ต้องระวางโทษปรับไม่เกินห้าร้อยบาท และเจ้าพนักงานท้องถิ่นอาจกำหนดให้เสียค่าปรับอีกไม่เกินวันละสองร้อยบาทนับแต่วันถัดจากวันครบกำหนดระยะเวลาที่เจ้าพนักงานท้องถิ่นหรือพนักงานเจ้าหน้าที่กำหนดให้ดำเนินการติดตั้งบ่อดักไขมันนั้นเป็นต้นไป จนกว่าจะได้ปฏิบัติให้ถูกต้อง

ข้อ ๑๑ ให้เจ้าพนักงานท้องถิ่นประกาศและประชาสัมพันธ์ให้ประชาชนทราบถึงการปฏิบัติตามข้อบัญญัตินี้

ข้อ ๑๒ ให้เจ้าพนักงานท้องถิ่นมีอำนาจในการพิจารณาเวนการปฏิบัติตาม ข้อบัญญัตินี้ตามความจำเป็นและความเหมาะสมของอาคารและพื้นที่บางแห่ง อาทิเช่น พื้นที่บนภูเขา พื้นที่เกษตรกรรม พื้นที่ในชนบท เป็นต้น

ข้อ ๑๓ ให้นายกองค์การบริหารส่วนตำบลรักษารตาม ข้อบัญญัตินี้ และให้มีอำนาจออกประกาศหรือออกคำสั่งเพื่อปฏิบัติการเป็นไปตามเทศบัญญัติ / ข้อบัญญัตินี้

ประกาศ ณ วันที่ 15 เดือน สิงหาคม พ.ศ. 2549



(นายเสกสรร ศรีเจริญ)

นายกองค์การบริหารส่วนตำบลหนองแก้ว

ภาคผนวก

แนวทางปฏิบัติของอาคารปลูกสร้างใหม่

- ๑) เมื่อ ข้อบัญญัตินี้ มีผลบังคับใช้ให้ประชาสัมพันธุ์ให้ประชาชนทราบถึงการปฏิบัติตามเทศบัญญัติและข้อบัญญัติท้องถิ่น
- ๒) พิจารณาออกประกาศกำหนดคุณลักษณะบ่อดักไขมันเพื่อปฏิบัติการให้เป็นไปตามเทศบัญญัติและข้อบัญญัติฉบับนี้
- ๓) จัดหาแบบบ่อดักไขมันตามคุณลักษณะที่กำหนดและวิธีการติดตั้งบ่อดักไขมันไว้บริการประชาชนหรือพิจารณาจากแบบบ่อดักไขมันและวิธีการติดตั้งบ่อดักไขมันและวิธีการติดตั้งบ่อดักไขมัน (เอกสารแนบ)
- ๔) กำหนดให้ผู้ยื่นเรื่องขออนุญาตปลูกสร้างอาคาร จะต้องมียาขการบ่อดักไขมันในแบบแปลนขออนุญาตก่อสร้างอาคาร
- ๕) กำหนดให้เจ้าของหรือผู้ครอบครองอาคารเป็นผู้รับผิดชอบในการติดตั้งบ่อดักไขมันรวมถึงการดูแลรักษา เก็บขนน้ำมันและไขมันออกจากบ่อไปกำจัด ตลอดจนเปลี่ยนบ่อดักไขมันใหม่ ในกรณีที่บ่อดักไขมันเดิมไม่อยู่ในสภาพที่ใช้งานได้
- ๖) ออกคำสั่งแต่งตั้งพนักงานเจ้าหน้าที่ เพื่อดำเนินการสำรวจตรวจสอบอาคาร เพื่อสั่งการให้เจ้าของหรือผู้ครอบครองติดตั้งบ่อดักไขมันตามเทศบัญญัติและข้อบัญญัตินี้
- ๗) กรณีเจ้าของหรือผู้ครอบครองอาคารมีเหตุจำเป็นอันสมควรที่ไม่สามารถติดตั้งบ่อดักไขมันได้ให้องค์กรปกครองส่วนท้องถิ่นเข้าช่วยเหลือในการติดตั้งบ่อดักไขมันจนสำเร็จ
- ๘) เจ้าพนักงานท้องถิ่นอาจยกเว้นการปฏิบัติตามเทศบัญญัติและข้อบัญญัตินี้ เช่น อาคารบางหลังที่ปลูกสร้างบนพื้นที่ภูเขาหรือในพื้นที่ชนบทหรือในพื้นที่เกษตรกรรม เป็นต้น

แนวทางปฏิบัติของอาคารสิ่งปลูกสร้างอยู่เดิม

๑. กรณีเจ้าของหรือผู้ครอบครองอาคารเป็นผู้ติดตั้งบ่อดักไขมัน

๑.๑ จัดประชุมประชาคม เพื่อสร้างความตระหนักและความรู้ความเข้าใจถึงปัญหาน้ำเสียที่เกิดจากอาคารบ้านเรือนและสิ่งปลูกสร้างอื่น เมื่อมีการระบายน้ำเสียจากหลายแห่งมารวมกันในแหล่งน้ำสาธารณะหรือแหล่งน้ำธรรมชาติ อาจก่อให้เกิดผลกระทบต่อคุณภาพน้ำและสิ่งแวดล้อมโดยรวม หากไม่มีการบำบัดน้ำเสีย ณ แหล่งกำเนิด จึงสมควรที่ประชาชนทุกคนจะต้องร่วมมือกันติดตั้งบ่อดักไขมันในอาคารบ้านเรือน เพื่อดักจับไขมันและน้ำทุกประเภท ก่อนจะระบายลงสู่แหล่งระบายน้ำสาธารณะหรือแหล่งน้ำธรรมชาติเพราะไขมันและน้ำมันเป็นต้นเหตุของสารอินทรีย์ที่ทำให้เกิดน้ำเสีย

๑.๒ สร้างแรงจูงใจในการติดตั้งบ่อดักไขมัน โดยองค์กรปกครองส่วนท้องถิ่นพิจารณาลดค่าน้ำประปา ลดค่าภาษีโรงเรือน จัดทำประกาศนียบัตรครัวเรือนดีเด่นให้กับผู้ติดตั้งบ่อดักไขมัน เป็นต้น

๑.๓ สำรวจข้อมูลและขึ้นทะเบียนบัญชีรายชื่อเจ้าของหรือผู้ครอบครองอาคารบ้านเรือนที่มีความประสงค์จะติดตั้งบ่อดักไขมัน

๑.๔ จัดตั้งกองทุนบ่อดักไขมัน โดยมีวัตถุประสงค์เพื่อช่วยเหลือเจ้าของหรือผู้ครอบครองอาคารบ้านเรือนที่มีความประสงค์จะติดตั้งบ่อดักไขมัน แต่ขาดความพร้อมในด้านต่างๆ อาทิ มีสภาพยากจนไม่มีเงินขาดแคลนวัสดุอุปกรณ์ ขาดแคลนเครื่องมือ ฯลฯ ได้ติดตั้งบ่อดักไขมัน ประกอบกับเป็นค่าบริหารจัดการโครงการ ฯ ส่วนการจัดหาเงินกองทุนและวัสดุอุปกรณ์เครื่องมือ อาจดำเนินการด้วยวิธีการ เช่น ทอดผ้าป่าบ่อดักไขมัน เป็นต้น

๑.๕ แต่งตั้งคณะกรรมการบ่อดักไขมัน เพื่อบริหารจัดการโครงการ ฯ โดยพิจารณาจากกลุ่มบุคคลที่มีศักยภาพ มีความเสียสละ มีความรู้ความสามารถเป็นที่ยอมรับของประชาชนทั่วไป อาทิเช่น ผู้นำหมู่บ้าน ผู้นำชุมชน ผู้ทรงคุณวุฒิ กลุ่มอนุรักษ์สิ่งแวดล้อม อาสาสมัครสาธารณสุข อาสาสมัครต่างๆ ช่างฝีมือก่อสร้าง เป็นต้น เพื่อให้ประชาชนได้เข้ามามีส่วนร่วมในการแก้ไขปัญหา น้ำเสีย ณ แหล่งกำเนิดด้วยการติดตั้งบ่อดักไขมันในท้องถิ่นตน ซึ่งคณะกรรมการ ฯ อาจประกอบด้วยฝ่ายต่าง ๆ ดังนี้ ฝ่ายอำนวยการ ฝ่ายประชาสัมพันธ์ ฝ่ายฝึกอบรม ฝ่ายการเงิน ฝ่ายจัดหาวัสดุอุปกรณ์และเครื่องมือ ฝ่ายผลิตและติดตั้ง ฝ่ายติดตามผล และฝ่ายเลขานุการ ทั้งนี้ องค์กรปกครองส่วนท้องถิ่นจะต้องให้การสนับสนุนช่วยเหลือและร่วมดำเนินการกับคณะกรรมการดังกล่าว

๒. องค์กรปกครองส่วนท้องถิ่นเป็นผู้ดำเนินการติดตั้งบ่อดักไขมัน

๒.๑ กำหนดเป้าหมายในการติดตั้งบ่อดักไขมันให้กับอาคารและสถานที่ดังต่อไปนี้
ภายในปี ๒๕๕๐

- โรงเรียนในสังกัดองค์กรปกครองส่วนท้องถิ่นทุกโรงเรียน
- ร้านอาหารขนาดพื้นที่เกินกว่า ๒,๕๐๐ ตารางเมตร จำนวน ๒๐ %
- หอพักที่มีห้องพักตั้งแต่ ๕๐ ห้องขึ้นไป จำนวน ๑๐ %

๒.๒ กำหนดหลักเกณฑ์ในการสนับสนุนการติดตั้งบ่อน้ำดื่มจากแนวทางเลือก ดังนี้

- เจ้าของอาคารบ้านเรือนซื้อผลิตภัณฑ์บ่อน้ำดื่มสำเร็จรูป ให้องค์กรปกครองส่วนท้องถิ่นติดตั้งให้โดยไม่คิดค่าบริการติดตั้ง
- เจ้าของอาคารบ้านเรือนออกค่าวัสดุอุปกรณ์บ่อน้ำดื่ม โดยองค์กรปกครองส่วนท้องถิ่นก่อสร้างติดตั้งบ่อน้ำดื่ม โดยไม่คิดค่าบริการติดตั้ง
- เจ้าของอาคารบ้านเรือนออกค่าวัสดุอุปกรณ์บ่อน้ำดื่มครั้งหนึ่งและองค์กรปกครองส่วนท้องถิ่นสมทบติดตั้งวัสดุอุปกรณ์บ่อน้ำดื่มให้อีกครั้งหนึ่ง พร้อมก่อสร้างติดตั้งบ่อน้ำดื่มให้กับอาคารบ้านเรือนแล้วให้เจ้าของอาคารบ้านเรือนผ่อนชำระเงินค่าบ่อน้ำดื่มเป็นงวด ๆ จนครบ
- องค์กรปกครองส่วนท้องถิ่นดำเนินการติดตั้งบ่อน้ำดื่มให้โดยไม่เก็บค่าใช้จ่าย

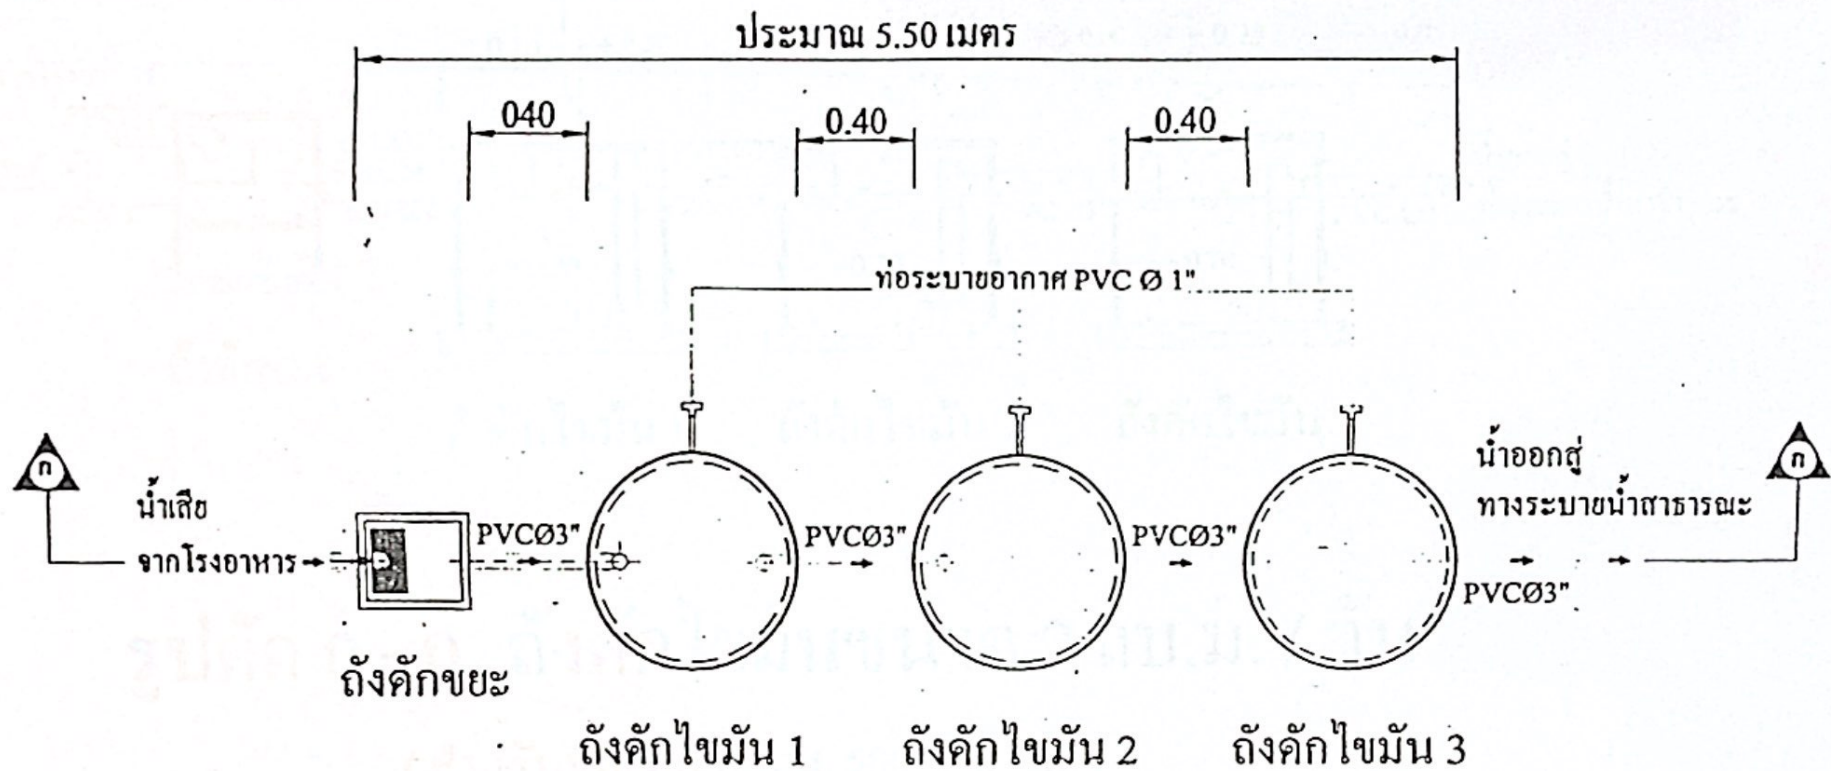
ใด ๆ ทั้งสิ้น

๒.๓ จัดตั้งศูนย์การผลิตและติดตั้งบ่อน้ำดื่ม โดยกำหนดรูปแบบบ่อน้ำดื่มตามความเหมาะสมของอาคารบ้านเรือนและสิ่งปลูกสร้างแต่ละประเภท

๒.๔ ตั้งงบประมาณรายจ่ายไว้ในหมวดครุภัณฑ์ที่ดินและสิ่งก่อสร้างหรือโอนงบประมาณรายจ่ายประจำปีรายการที่ยังไม่มีความจำเป็นต้องใช้จ่ายหรือเหลือจ่าย เพื่อดำเนินโครงการหนึ่งอาคารบ้านเรือนหนึ่งบ่อน้ำดื่มหรืออาจใช้จ่ายจากเงินสะสม เพื่อสนับสนุนการบริการชุมชนและสังคม หรือกิจกรรมที่จัดทำเพื่อบำบัดความเดือดร้อนของประชาชนตามระเบียบกระทรวงมหาดไทยว่าด้วยการรับเงิน การเบิกจ่ายเอง การฝากเงิน การเก็บรักษาเงิน และการตรวจเงินขององค์กรปกครองส่วนท้องถิ่น (ฉบับที่ ๒) พ.ศ. ๒๕๔๘

แบบถังกักไขมัน ขนาด 1 ครั้วเรือน

แบบถังดักไขมัน ขนาด 2 ลบ.ม./วัน



ถังคักไขมันขนาด 2 ลบ.ม. / วัน

(สำหรับจำนวนนักเรียน 500 - 700 คน)


รายละเอียดประกอบแบบ

ถังคักขยะ ถังปูนซีเมนต์สำเร็จรูปสี่เหลี่ยม ขนาด 0.50 x 0.40 ม. (ฝาซีเมนต์ ท้องตลาด)

ถังคักไขมัน วงขอบซีเมนต์สำเร็จรูป ขนาด Ø 1.00 ม. (ฝาตั้งกะเทีเบอร์ 28 ใต้ขอบ 0.05 ม. โคครอบพร้อมเสริมลวด)

ท่อระบายอากาศ PVC Ø 1"

กรมควบคุมมลพิษ สำนักจัดการคุณภาพน้ำ (ส่วนน้ำเสียชุมชน)			
โครงการ			
แบบแผน			
แบบมาตรฐานถังคักไขมันแบบวงขอบซีเมนต์			
ออกแบบ	- นายเฉลิม คงคุณาศ - นายทวีป ฒ.ระนอง -		
ตรวจสอบ	นาย สมภพ มณีรัตน์ นายบรรพต แด่มกลิ่นทุส		
ค.ย.ย.	นาย สมชาย ทรงประกอบ	ค.ย.ย.	
ค.ย.ย.	นายอนุพันธ์ อภิรัตน์	ค.ย.ย.	

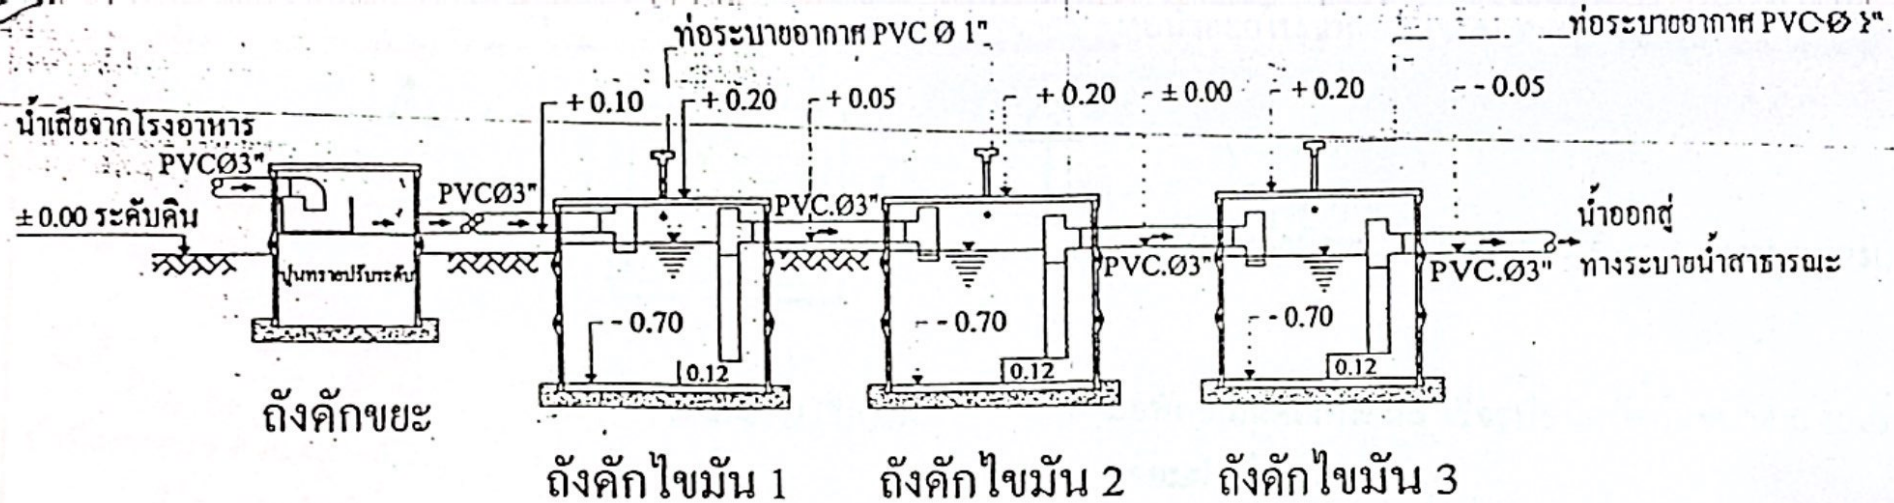

รูปตัด ก - ก ถังคักไขมันขนาด 2 ลบ.ม. / วัน

(สำหรับจำนวนนักเรียน 500 - 700 คน)

รายละเอียดประกอบแบบ


ถังคักขยะ ถังปูนซีเมนต์สำเร็จรูปสี่เหลี่ยม ขนาด 0.50 x 0.40 ม. (ฝาซีเมนต์ ท้องตกลาด)

ถังคักไขมัน วงขอบซีเมนต์สำเร็จรูป ขนาด Ø 1.00 ม. (ฝาสังกะสีเบอร์ 28 ใต้ขอบ 0.05 ม. โคครอบพร้อมเสริมลวด)

ท่อระบายอากาศ PVC Ø 1"

กรมควบคุมมลพิษ สำนักจัดการคุณภาพน้ำ (ส่วนน้ำเสียชุมชน)			
โครงการ			
แบบมาตรฐานถังคักไขมันแบบวงขอบซีเมนต์			
ออกแบบ	นาย เฉลิม คะกุศลนาค	นาย ทวีป วัฒนอง	
ออกแบบ	นาย สมภพ มณีรัตน์	นาย บรรพต แฉ่มกลิ่นพุด	
ตรวจ	นาย สมชาย ทรงประกอบ	๓๖๔	
ตรวจ	นาย อนุพันธ์ อภิวัฒน์	๓๖๔	

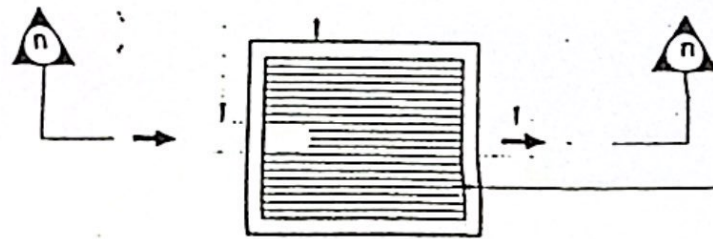ท่อน้ำออกไปเข้างัดักไขมัน PVC ϕ 2"-3"



ตะแกรงเหล็กดักขยะ ϕ 6 มม ระยะซี่ตะแกรงห่าง 0.02 ม

แปลนถึงดักขยะ

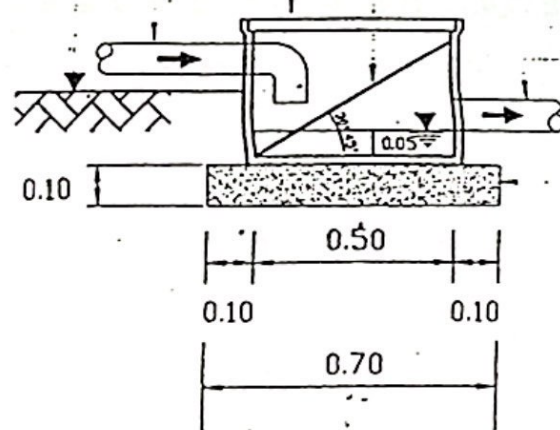
บ่อพักซิเมนต์สี่เหลี่ยมสำเร็จรูปชนิดปิดก้นขนาด 0.40x0.50 ม พร้อมฝ (ท้องตลาด)

ตะแกรงเหล็กดักขยะ ϕ 6 มม ระยะซี่ตะแกรงห่าง 0.02 ม

ท่อน้ำออกไปเข้างัดักไขมัน PVC ϕ 2"-3"

น้ำทิ้งจากครัว PVC ϕ 2"-3"

$\pm$ ระดับดิน




ทรายหยาบอัดแน่น

รูปตัด ก-ก

กรมควบคุมมลพิษ			
สำนักจัดการคุณภาพน้ำ (ส่วนน้ำเสียชุมชน)			
โครงการ			
แบบแปลน			
สำเนา	1 ชุดส่งให้วิศวกร 1 ชุดส่งให้ช่าง		
ออกแบบ	นาย อดิศักดิ์ น. นิลรัตน์ วิศวกร		
เขียนแบบ	นาย พ. นิลรัตน์ วิศวกร 1 ชุดส่งให้ช่าง		
ตรวจสอบ	นาย อดิศักดิ์ น. นิลรัตน์	ขนาดเส้น	1:20
ตรวจสอบ	นาย อดิศักดิ์ น. นิลรัตน์	วันที่	2 เม.ย. 2560
แบบร่าง	000	แผ่นที่	1
		รวม	1

แบบถังดักไขมัน ขนาด 4 ลบ.ม./วัน

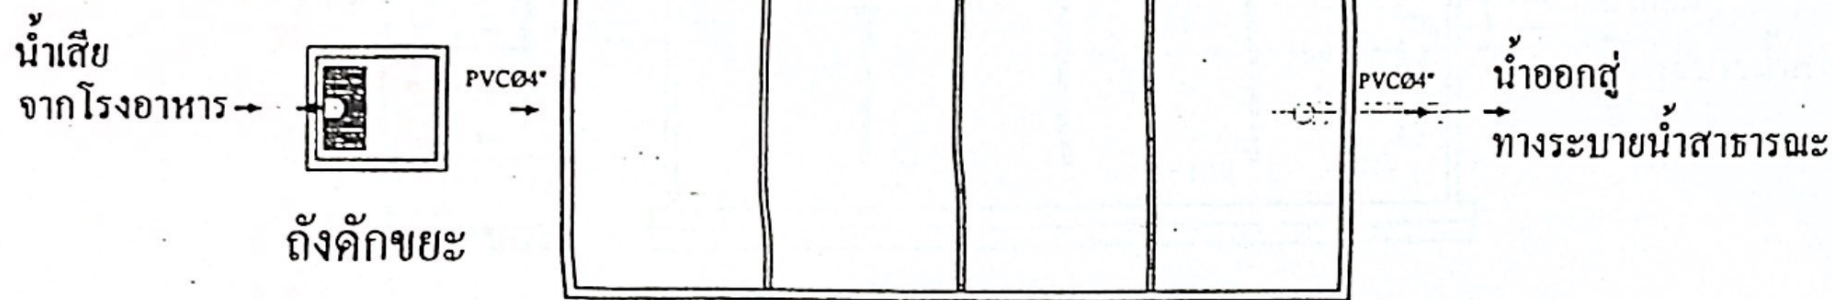ถังดักไขมันขนาด 4 ลบ.ม./วัน




ถังดักไขมัน

ถังดักไขมันขนาด 4 ลบ.ม. / วัน

ถังดักขยะ ถังปูนซีเมนต์สำเร็จรูปสี่เหลี่ยม 0.50x0.40 ม. (ฝาซีเมนต์ ท้องตลาด)

ถังดักไขมัน ถังคอนกรีตเสริมเหล็กตามแบบมาตรฐาน 4 ลบ.ม. / วัน


กรมควบคุมมลพิษ			
สำนักจัดการคุณภาพน้ำ (ส่วนน้ำเสียชุมชน)			
โครงการ			
แบบมาตรฐานถังดักไขมันคอนกรีตเสริมเหล็ก			
ออกแบบ	นาย เจริญ ศักดิ์นาค	นาย ทวีป ธรรมอง	
ศึกษา	นาย ธนยศ มณีโคตร	นาย บรรพต เข้มถิ่นทุบ	
ผอ.เขต	นาย สมชาย ทรงประกอบ	นาย	
ผอ.เขต	นาย อนุพันธ์ อภิรัตน์	นาย	

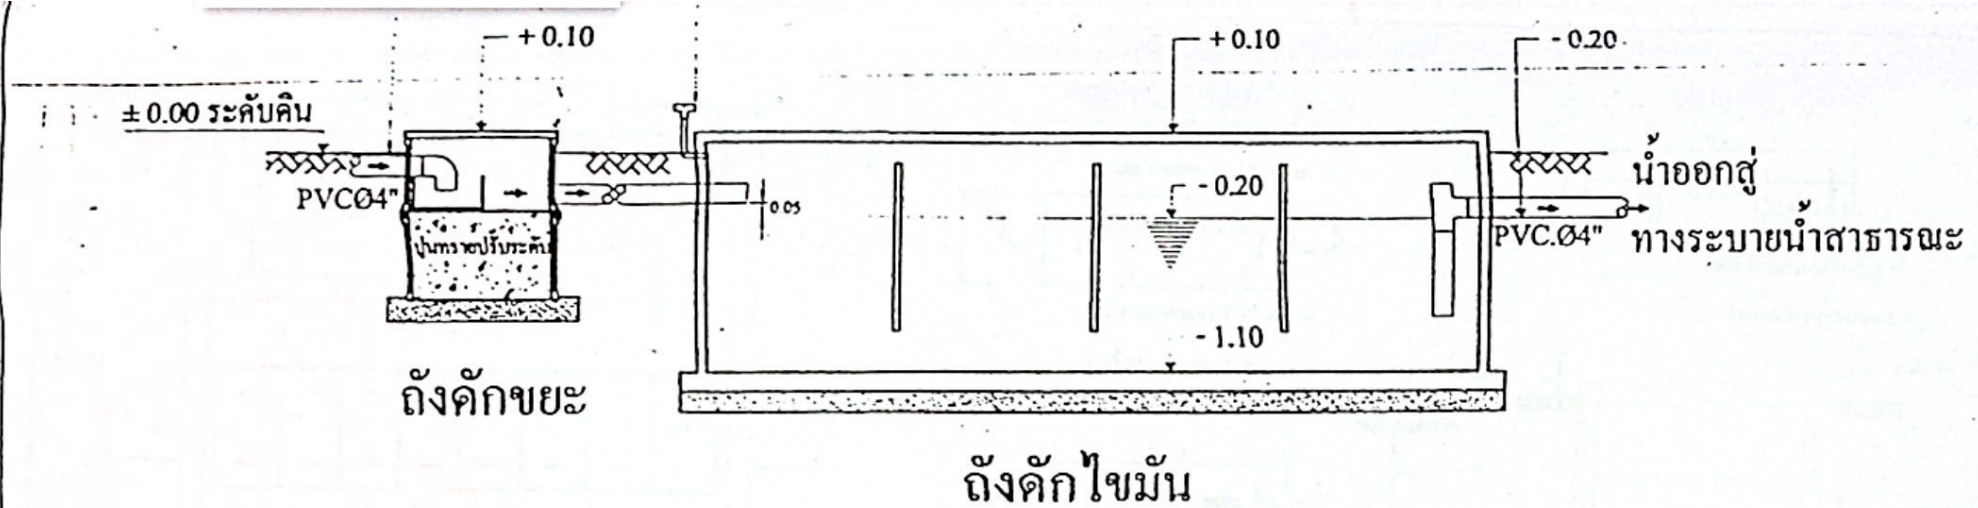


ถังดักไขมันขนาด 4 ลบ.ม. / วัน

ถังดักขยะ ถังปูนซีเมนต์สำเร็จรูปสี่เหลี่ยม 0.50x0.40 ม. (ฝาซีเมนต์ ท้องตลาด)
 ถังดักไขมัน กอนกรีตเสริมเหล็กตามแบบมาตรฐาน 4 ลบ.ม. / วัน


กรมควบคุมมลพิษ สำนักจัดการคุณภาพน้ำ (ส่วนน้ำเสียชุมชน)			
โครงการ			
แบบมาตรฐาน			
แบบมาตรฐานถังดักไขมันคอนกรีตเสริมเหล็ก			
ออกแบบ	นาย เจริญ คชกุลนาค	นาย ทวีป ธรรมอง	
ศึกษา	นาย สมภท นพวิรัตน์	นาย บรรพต เนียมกลิ่นทุย	
ผอ.กนช.	นาย สมชาย ทรงประกอบ	ผอ.ช.	
ผอ.สทช.	นาย อนุพันธ์ อภิวิรัตน์	ร.ร.	

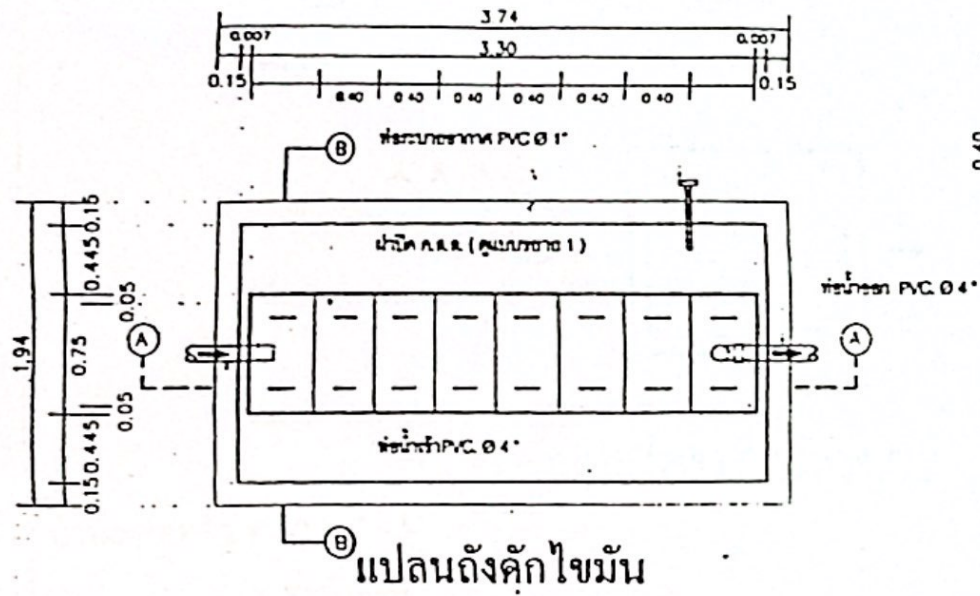


แปลนถังคักไขมัน

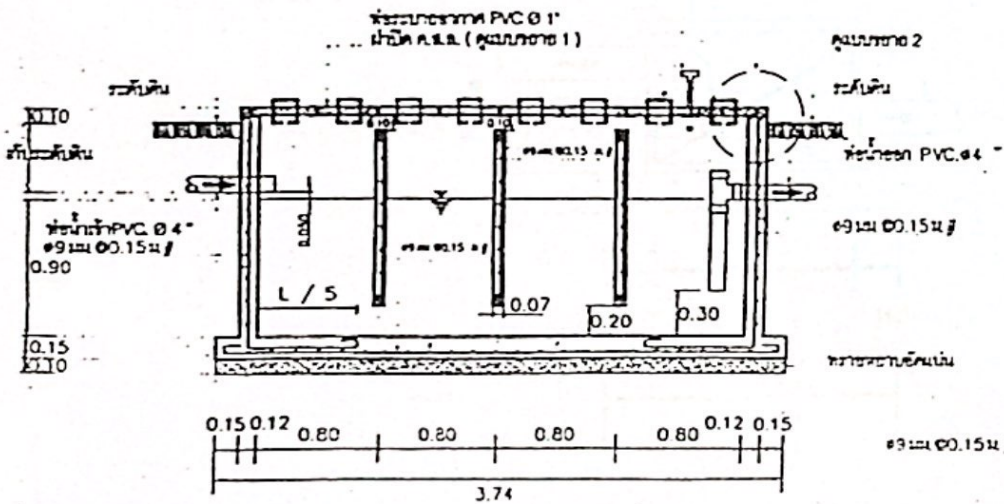

รูปตัด A-A

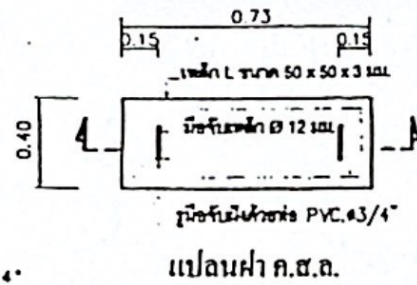


แปลนฝา ค.ส.ถ.

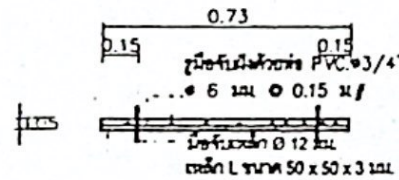


รูปตัด ค.ส.ถ.

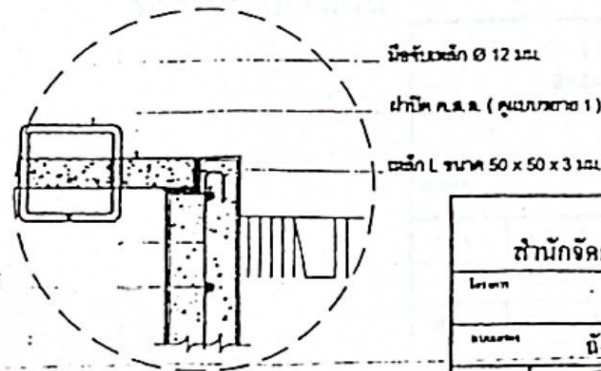แบบขยาย 1



แบบขยาย 2

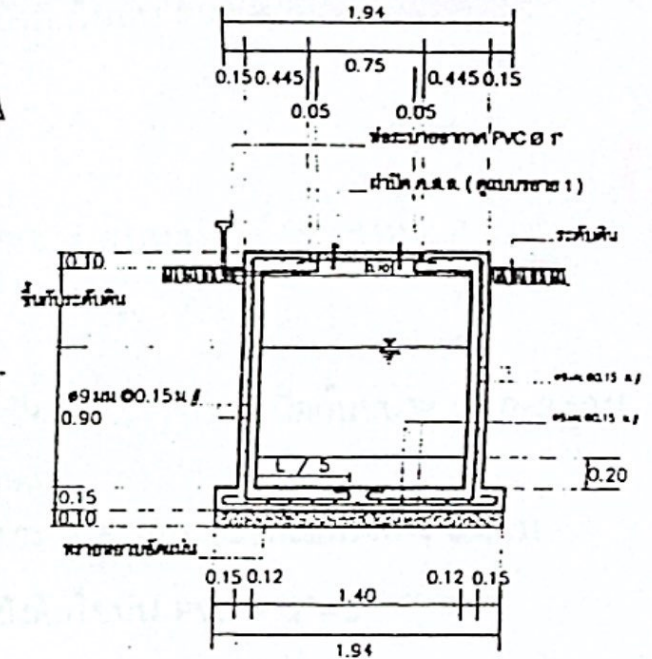


รูปตัด B-B

กรมควบคุมมลพิษ				
สำนักจัดการคุณภาพน้ำ (ส่วนน้ำเสียชุมชน)				
โครงการ				
ถังคักไขมันขนาด 4 ตัน / วัน				
ออกแบบ	นางเจณี ละครนาค	นางทวี วรรณอง		
สัญญา	นางสมภพ นิลรัตน์	นางนารพศ แรมกลิ่นทุย		
ช่าง	นางสาวพรประภอบ	น.ร.	ร.	
ช่าง	นางอนุพันธ์ อรุโณ	น.ร.	ร.	

น้ำทิ้งจากครัว PVC. ๒" - 3"

บ่อพักซีเมนต์สี่เหลี่ยมสำเร็จรูปชนิดปิดก้นขนาด 0.40x0.50 ม
พร้อมฝา (ท้องตลาด)

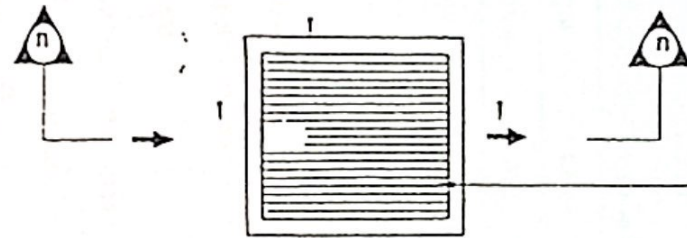ท่อน้ำออกไปเข้าถังดักไขมัน PVC ๒" - 3"




ตะแกรงเหล็กดักขยะ ๑ 6 มม ระยะซี่ตะแกรงห่าง 0.02 ม

แปลนถังดักขยะ

น้ำทิ้งจากครัว PVC. ๒" - 3"

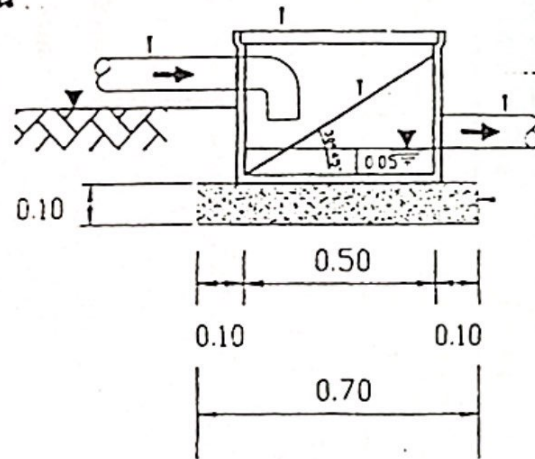± ระดับดิน



รูปตัด ๑-๑

บ่อพักซีเมนต์สี่เหลี่ยมสำเร็จรูปชนิดปิดก้นขนาด 0.40x0.50 ม
พร้อมฝา (ท้องตลาด)

ตะแกรงเหล็กดักขยะ ๑ 6 มม ระยะซี่ตะแกรงห่าง 0.02 ม

ท่อน้ำออกไปเข้าถังดักไขมัน PVC ๒" - 3"

ทราซหยาบยึดแน่น

กรมควบคุมมลพิษ			
สำนักงานควบคุมคุณภาพน้ำ (ส่วนน้ำเสียชุมชน)			
โครงการ			
สถานที่			
ผู้จัดทำ	บรรณาธิการ: สมชาย นนทิพย์		
ตรวจสอบ	เจษฎา นนทิพย์, ธีรเดช จันทิมา		
แก้ไข	สมชาย นนทิพย์, บรรณาธิการ: สมชาย นนทิพย์		
เผยแพร่	สมชาย นนทิพย์	เอกสาร	1:20
เผยแพร่	สมชาย นนทิพย์	เอกสาร	2 มก 25-9
เผยแพร่	000	แผ่น	1

บันทึกการรายงานการประชุมสภาองค์การบริหารส่วนตำบลหนองแก้ว

สมัยสามัญ สมัยที่ 4 ครั้งที่ 1/2549

วันที่ 7 เดือน สิงหาคม 2549

ณ ที่ทำการองค์การบริหารส่วนตำบลหนองแก้ว

1. ผู้มาประชุม

ลำดับที่	ชื่อ-สกุล	ตำแหน่ง	ลายมือชื่อ	หมายเหตุ
1	นายบุญชวน บุญบำรุง	ประธานสภา อบต.	บุญชวน บุญบำรุง	
2	นายทองแดง บัวงาม	รองประธานสภา	ทองแดง บัวงาม	
3	นายสมาน เสียงใส	ส.อบต.หมู่ที่ 1	สมาน เสียงใส	
4	นายสมัย จันทิชัย	ส.อบต.หมู่ที่ 2	สมัย จันทิชัย	
5	นายมงคล บุญบำรุง	ส.อบต.หมู่ที่ 2	มงคล บุญบำรุง	
6	นายจง ทาทอง	ส.อบต.หมู่ที่ 3	จง ทาทอง	
7	นายสอน แสงวงศ์	ส.อบต.หมู่ที่ 3	สอน แสงวงศ์	
8	นายณรงค์ อารีย์	ส.อบต.หมู่ที่ 4	ณรงค์ อารีย์	
9	นายจระพงษ์ แก้วพวง	ส.อบต.หมู่ที่ 4	จระพงษ์ แก้วพวง	
10	นายฮวด แซ่จิว	ส.อบต.หมู่ที่ 5	ฮวด แซ่จิว	
11	นายสำรวจ บุญเฉลียว	ส.อบต.หมู่ที่ 5	สำรวจ บุญเฉลียว	
12	นายคุณ สะอาด	ส.อบต.หมู่ที่ 6	คุณ สะอาด	
13	นายวิจิต อึ้งทอง	ส.อบต.หมู่ที่ 6	วิจิต อึ้งทอง	
14	นายคู่ย์ แสงวงศ์	ส.อบต.หมู่ที่ 7	คู่ย์ แสงวงศ์	
15	นายปัญญา ชูเลิศ	เลขานุการสภา อบต.	ปัญญา ชูเลิศ	

2. ผู้ไม่เข้าร่วมประชุม

- นายเสกสรร ศรีเจริญ นายกอบต. ดิดราขการไปศึกษาดูงานที่อำเภอกันทรลักษ์

3. ผู้เข้าร่วมประชุม

1. นายวิสาคร ศรีสำอางค์ รองนายก อบต.หนองแก้ว
2. นายจิรศักดิ์ ทาทอง รองนายก อบต.หนองแก้ว
3. นายทวี ทัดเทียม เลขานุการนายกอบต.หนองแก้ว

เริ่มประชุมเวลา 09.30 น.

เมื่อถึงเวลานัดประชุมเลขานุการสภา ให้สัญญาณเรียกสมาชิก อบต.เข้าห้องประชุมเมื่อเห็นว่าครบองค์ประชุมแล้ว เลขานุการสภา อบต. เชิญประธานสภาทำหน้าที่ดำเนินการประชุมตามตามระเบียบวาระการประชุมดังนี้

ระเบียบวาระที่ 1 เรื่องประธานแจ้งให้ที่ประชุมทราบ

1. กำหนดการประชุมสภาสมัยที่ 4 ไว้ 3 วัน คือวันที่ 7,9,11 สิงหาคม 49
2. การบริจาคโลหิตแก่สภากาชาดไทย เมื่อวันที่ 13 กรกฎาคม 49 จำนวน 28 คน
3. การเปิดศูนย์เด็กก่อนเกณฑ์ในวัดสง่า เมื่อวันที่ 27 กรกฎาคม 49
4. การร่วมงานสังฆทานบ้านห้วยนา เมื่อวันที่ 29 กรกฎาคม 49

ที่ประชุม - รับทราบ

ระเบียบวาระที่ 2 เรื่องการรับรองรายงานการประชุมครั้งที่ผ่านมา

1. รับรองรายงานการประชุมสภาสมัยสามัญครั้งที่ 4 ครั้งที่ 1-2 /2549 ลงวันที่ 5,7 สิงหาคม 2549

ประธานสภา - ได้แจ้งให้สมาชิกสภาตรวจสอบรายงานการประชุมหน้า 2-10 และที่แจกให้ ท่านใดเห็นว่าจะแก้ไขประเด็นใดก็ขอให้แก้ไข และแจ้งให้ที่ประชุมได้พิจารณา

นายสมาน เสียงใส ส.อบต.ม1 - ได้สอบถามที่ประชุมว่าระเบียบวาระเรื่องการโอนงบประมาณรายจ่ายเพิ่มเติม (ฉบับที่ 2) ประจำปี พ.ศ.2549 จำนวนเงิน 48,000 บาท นั้นถูกต้องหรือไม่

ที่ประชุม - ได้ตรวจสอบแล้วการบันทึกรายงานการประชุมนั้นถูกต้องแล้ว

ประธานสภา - ได้สอบถามที่ประชุมว่ามีสมาชิกท่านใดจะทำการแก้ไขเปลี่ยนแปลงคำชี้แจงรายงานการประชุมอีกหรือไม่

ที่ประชุม - รับรองรายงานการประชุมโดยไม่มีการแก้ไขเปลี่ยนแปลง โดยมติเป็นเอกฉันท์

ระเบียบวาระที่ 3 เรื่องเพื่อทราบ

1. การแต่งกายวันจันทร์และวันอังคารให้แต่งกายใส่เสื้อสีเหลือง
2. การปรับผู้กระทำผิดระเบียบองค์การบริหารส่วนตำบลหนองแก้ว ว่าด้วยการจัดเก็บน้ำประปา

รองนายกนายวิศวกร ศรีสำอาง - ได้แจ้งให้ที่ประชุมทราบว่าขณะนี้ผู้กระทำผิดระเบียบว่าด้วยการจัดเก็บค่าน้ำประปา จำนวน 6 ราย

1. นายชารี บุญเฉลียว 2. หจก.วงศ์ใหญ่ก่อสร้าง 3. นางสาววิไลจิตร ทัดเทียม
4. นายวิจิต ข่ายทอง ซึ่ง 4 รายนี้ได้เสียค่าปรับแล้วรายละ 1,000 บาท ส่วนอีกสองรายยังไม่ได้มาเสียค่าปรับคือ 1. นายวิจิตร ทัดเทียม 2. นายประยูรย์ อารีย์

ที่ประชุม - มีมติให้ทำหนังสือแจ้งให้ผู้กระทำผิดมาชี้แจงในวันประชุมครั้งหน้าวันที่ 9 สิงหาคม 49

ระเบียบวาระที่ 4 เรื่องเพื่อพิจารณา

4.1. เรื่อง โอนงบประมาณเหลือจ่ายจากการสอบราคา

ประธานสภา - ได้อนุญาตให้รองนายก ได้ชี้แจง

นายวิสาคร ศรีสำอังก์ รองนายกอบต. - ได้แจ้งให้ที่ประชุมได้ดูรายละเอียดหน้าที่ 11 พร้อมแจ้งให้ที่ประชุมทราบว่าจากการสอบราคาก่อสร้างเมื่อวันที่ 21 มิถุนายน 49 จำนวน 5 โครงการ งบประมาณที่ตั้งไว้ 848,660 บาท ทำสัญญา 534,013 บาท งบประมาณคงเหลือ 314,647 บาท จึงเสนอโอนไปตั้งจ่ายเป็นรายจ่ายใหม่ โครงการก่อสร้างป้ายชุมชนประตูเหล็กทางเข้าหมู่บ้าน จำนวน 3 ชุม ชนาคกว้าง 10 เมตร สูง 7.50 เมตร (รายละเอียดตามแบบแปลนที่อบต.กำหนด) โดยจะทำการติดตั้งบ้านเปลือย บ้านกอก บ้านหวนา งบประมาณชุมชน ละ 104,880 บาท รวมเป็นเงิน 314,640 บาท จึงเสนอให้ที่ประชุมได้พิจารณา

นายทองแดง บัวงาม รองประธานสภา - ได้แจ้งให้ที่ประชุมทราบว่าสืบเนื่องจากข้อตกลงเมื่อคราวประชุมครั้งก่อนที่ประชุมได้ตกลงไว้ว่าจะให้งบประมาณบ้านหนองแก้วหมู่ที่ 1 หากมีงบประมาณเหลือจ่ายจากการสอบราคา แต่การเสนอโอนงบประมาณเหลือจ่ายในครั้งนี้ไม่ได้ให้หมู่ที่ 1 ตามที่ได้ตกลงกันจึงเสนอให้ที่ประชุมได้พิจารณา

นายสมาน เสียงใส ส.อบต.ม.1 - ได้แจ้งให้ที่ประชุมทราบว่าที่ประชุมเคยตกลงกันไว้เหมือนอย่างที่รองประธานสภาได้ชี้แจงไปแล้ว และดูจากผลสรุปการทำงานในรอบปีจะเห็นว่าบ้านหนองแก้วหมู่ที่ 1 จะได้งบประมาณน้อยกว่าหมู่อื่น และที่ประชุมได้ตกลงกันไว้ว่าในการสอบราคาในครั้งต่อไปหากมีเงินงบประมาณเหลือจ่ายจากการสอบราคาจะจัดสรรให้หมู่ที่ 1 ก่อนอยากให้ที่ประชุมได้พิจารณา

นายวิสาคร ศรีสำอังก์ รองนายก - ได้แจ้งให้ที่ประชุมทราบว่าคณะผู้บริหารได้ประชุมแล้วมีมติให้โอนงบประมาณเหลือจ่ายจำนวน 314,640 บาท ไปตั้งจ่ายเป็นรายจ่ายใหม่ โครงการก่อสร้างป้ายชุมชนประตูเหล็กทางเข้าหมู่บ้าน จำนวน 3 ชุม คือให้บ้านกอก บ้านหวนา บ้านเปือย ยกเว้นบ้านหนองแก้ว เพราะบ้านหนองแก้วมีอยู่แล้ว

ที่ประชุม - มีมติให้เลื่อนการขอมติเรื่องโอนงบประมาณตามโครงการดังกล่าวไปเป็นช่วงบ่าย

4.2 เรื่องการพิจารณาจัดทำแผนพัฒนาสามปีขององค์การบริหารส่วนตำบล(ปี พ.ศ. 2550-พ.ศ.2552)

ประธานสภา - ได้แจ้งให้ที่ประชุมสภาได้ตรวจดูรายละเอียดตามระเบียบวาระหน้าที่ 12-168 จึงเสนอให้ที่ประชุมได้พิจารณา

ที่ประชุม - ได้พิจารณากันเป็นเวลาพอสมควรและที่ประชุมเห็นว่ายังมีรายละเอียดอื่นๆ อีกเป็นจำนวนมาก จึงมีมติขอเลื่อนการพิจารณาไปเป็นช่วงบ่าย

ประธานสภา - ได้สั่งพักการประชุมเป็นการชั่วคราว และนัดประชุมใหม่ในช่วงบ่ายเวลา 13.30 น.

เมื่อถึงเวลานัดประชุมเลขานุการได้เชิญสมาชิกเข้าห้องประชุม เมื่อครบองค์ประชุม แล้วจึงแจ้งให้ประธานสภาดำเนินการประชุมตามระเบียบวาระต่อไป

ประธานสภา - ได้แจ้งให้ที่ประชุมสภาทราบว่าต่อไปจะพิจารณาระเบียบวาระที่ค้างพิจารณาตั้งแต่ช่วงเช้า
คือ

1. เรื่องการโอนงบประมาณ และอธิบายเพิ่มเติมว่าตามที่คณะผู้บริหารได้เสนอขอโอน งบประมาณเหลือจ่ายจากการสอบราคาเป็นเงิน 314,640 บาท ไปตั้งจ่ายเป็นรายจ่ายใหม่ โครงการก่อสร้างป้ายชุมชนประตู่เหล็กทางเข้าหมู่บ้าน จำนวน 3 ชุมชน 104,880 บาท รวมเป็น เงิน 314,640 บาท รายละเอียดทราบแล้วนั้น และขอมติที่ประชุมสภาฯ

มติที่ประชุม - เห็นชอบ 7 เสียง
- ไม่เห็นชอบ 2 เสียง (นายทองแดง บัวงาม นายสมาน เสียงใส)
- ไม่ออกเสียง 4 คน (ไม่อยู่ในห้องประชุม 1.นายจง ทาทอง 2.นายคู่ย์ แสงวงศ์
3.นายฮวด แซ่จิ๋ว 4.นายสำรวย บุญเฉลียว)
- งคออกเสียง 1 เสียง (ประธานสภา)

2. เรื่อง การพิจารณาจัดทำแผนพัฒนาสามปีขององค์การบริหารส่วนตำบล (ปี พ.ศ. 2550-พ.ศ.2552)

ประธานสภา - ได้แจ้งให้ที่ประชุมทราบว่าสืบเนื่องจากการประชุมเมื่อช่วงเช้าและที่ประชุมได้มีมติให้เลื่อน การพิจารณาเป็นช่วงบ่ายและได้สั่งพักการประชุมชั่วคราว ซึ่งการพิจารณาแผนพัฒนาสามปี ขององค์การบริหารส่วนตำบล (ปี พ.ศ.2550-2552) ซึ่งเนื้อหาของแผนพัฒนาฯได้แจกจ่ายให้ สมาชิกได้ศึกษาก่อนหน้านี้แล้ว ซึ่งรายละเอียดอยู่บนหน้าที่ 12-168 คิดว่าที่ประชุมคงได้พิจารณา โดยท่วงแท้อย่างแล้ว และเปิดโอกาสให้ที่ประชุมได้อภิปรายเพิ่มเติม

ที่ประชุม - ได้อภิปรายกันเป็นเวลาพอสมควร จนไม่มีผู้ใดอภิปรายอีก

ประธานสภา - จึงขอมติที่ประชุมสภาฯ

มติที่ประชุม - เห็นชอบ โดยมติเป็นเอกฉันท์

4.3 เรื่องข้อบัญญัติ ว่าด้วยการติดตั้งบ่อดักไขมันบำบัดน้ำเสียในอาคาร

ประธานสภา - อนุญาตให้เลขานุการได้ชี้แจง

นายปัญญา ชูเลิศ เลขานุการสภาฯ - ได้แจ้งให้ที่ประชุมทราบว่ากรมส่งเสริมองค์กรปกครองส่วนท้องถิ่น ได้จัดทำร่างต้นแบบข้อบัญญัติ ว่าด้วยการติดตั้งบ่อดักไขมันบำบัดน้ำเสียในอาคาร และกำชับให้ องค์การปกครองส่วนท้องถิ่นออกเป็นข้อบัญญัติไปแล้วเสร็จตามหนังสือที่กรมการปกครองที่ มท 0891.4 / ว 393 ลงวันที่ 3 มีนาคม 49 พร้อมกับให้รายงานอำเภอทราบด้วย และข้อบัญญัติ ว่าด้วยการติดตั้งบ่อดักไขมันบำบัดน้ำเสียในอาคาร ที่จัดส่งให้ท่านได้พิจารณาให้ความ เห็นชอบนี้ก็คัดลอกสำเนาจากต้นฉบับของกรม รายละเอียดอยู่บนหน้าที่ 169-188 จึงเสนอให้ที่ ประชุมได้พิจารณา

- ประธานสภา -เปิดโอกาสให้ที่ประชุมได้อภิปราย สอบถามข้อสงสัย
 ที่ประชุม -ได้อภิปรายและสอบถามข้อสงสัยกันเป็นเวลาพอสมควรจนไม่มีสมาชิกท่านใดอภิปรายอีก
 ประธานสภา -ได้ขอมติที่ประชุมสภาฯ
 มติที่ประชุม -เห็นชอบร่างข้อบัญญัติว่าด้วยการติดตั้งบ่อดักไขมันบำบัดน้ำเสียในอาคาร โดยมติเป็นเอกฉันท์

4.4 เรื่อง ระเบียบว่าด้วยอัตราค่าธรรมเนียม อัตราค่าน้ำประปาและการอนุญาตใช้น้ำประปาขององค์การบริหารส่วนตำบลหนองแก้ว พ.ศ. 2549

ประธานสภา -ได้อนุญาตให้เลขานุการสภาได้ชี้แจง

นายปัญญา ชูเลิศ เลขานุการสภา -ได้แจ้งให้ที่ประชุมทราบว่า ด้วยมีความจำเป็นต้องออกระเบียบว่าด้วยการจัดเก็บค่าน้ำประปาและการอนุญาตใช้น้ำประปาขององค์การบริหารส่วนตำบลหนองแก้ว พ.ศ. 2549 แทนระเบียบเดิม ตามที่ที่ประชุมสภาสมัยสามัญสมัยที่ 2 ครั้งที่ 1/2549 เมื่อวันที่ 8 เดือน เมษายน พ.ศ.2549 หลักเกณฑ์การขอใช้น้ำประปา ค่าธรรมเนียม การลงโทษผู้กระทำความผิดดังนี้ (เดิม)

หลักเกณฑ์การขอใช้น้ำ

1. ผู้ประสงค์ขอใช้น้ำจะต้องแจ้งความประสงค์เป็นรายลักอักษรยื่นต่อองค์การบริหารส่วนตำบล โดยเสียค่าธรรมเนียมแรกเข้า 200 บาท (สองร้อยบาท)
2. กรณีมิเตอร์น้ำถูกตัด ไม่ว่าจะเป็กรณีเจ้าหน้าที่หรือกรณีผู้ใช้น้ำเป็นผู้ตัด เมื่อประสงค์จะกลับมาใช้น้ำใหม่จะต้องเสียค่าธรรมเนียมแรกเข้าตามข้อ 1
3. กรณีผู้ใช้น้ำกระทำความผิดและเจ้าหน้าที่ได้ปรับผู้กระทำความผิดแล้ว เมื่อผู้กระทำความผิดมีความประสงค์จะใช้น้ำอีกต้องเสียค่าธรรมเนียมแรกเข้าตามข้อ 1 ด้วย

หลักเกณฑ์การจัดเก็บค่าน้ำประปา

1. องค์การบริหารส่วนตำบลจะจัดเก็บค่าน้ำประปากับผู้ใช้น้ำยูนิตละ 5 บาท
2. กรณีผู้ใดใช้น้ำประปาไม่เกิน 2 ยูนิตให้เสียค่าน้ำ 10 บาท
3. กรณีผู้ใดใช้น้ำประปาตั้งแต่ 2 ยูนิตขึ้นไปให้เสียค่าน้ำประปาตามที่ใช้จ่ายจริง ยูนิตละ 5 บาท

บทลงโทษผู้กระทำความผิด

1. ในกรณีผู้ใดกระทำความผิดระเบียบการใช้น้ำประปา เช่น คัดแปลงมิเตอร์น้ำ ต่อน้ำโดยไม่ผ่านมิเตอร์น้ำ หรือลักรอบใช้น้ำด้วยวิธีการอื่นๆ ให้ลงโทษผู้กระทำความผิด ดังนี้
 - 1.1 ให้ปรับผู้กระทำความผิด 20 เท่า ของปริมาณการใช้น้ำที่สูงสุดในรอบปีที่มีการกระทำความผิด แต่ทั้งนี้ค่าปรับต้องไม่ต่ำกว่า 1,000 บาท (หนึ่งพันบาท)
 - 1.2 ในกรณีผู้กระทำความผิดไม่ปฏิบัติตามข้อ 1.1 ให้แจ้งความดำเนินคดีตามกฎหมายต่อไป

เพื่อให้การดำเนินการเป็นไปตามแบบมาตรฐานการจัดเก็บน้ำประปาขององค์การปกครองส่วนท้องถิ่นจึงได้ประสานขอสำเนาระเบียบ ว่าด้วยการจัดเก็บค่าน้ำประปาจากเทศบาลป่าโมก จังหวัดอ่างทอง มาเป็นต้นแบบและนำมาปรับปรุงเป็นขององค์การบริหารส่วนตำบลหนองแก้ว รายละเอียดอยู่ในระเบียบวาระการประชุมหน้า 189-202 จึงเสนอให้ที่ประชุมได้พิจารณา

น.ส.สุพรรณิ เสนาะศัพท์ ผช.จนท.จัดเก็บได้ให้ข้อมูลเพิ่มเติมรายละเอียดอยู่ที่หน้า 200-203 สรุปยารับรายจ่ายปี ข้อนหลังเพื่อประกอบการพิจารณาของที่ประชุม

ที่ประชุม -มีมติให้ความเห็นชอบกับ ระเบียบว่าด้วยอัตราค่าธรรมเนียม อัตราค่าน้ำประปาและการอนุญาตใช้น้ำประปาขององค์การบริหารส่วนตำบลหนองแก้ว พ.ศ. 2549 ในส่วนที่เป็นระเบียบส่วนอัตราค่าธรรมเนียมและอัตราค่าใช้จ่ายอื่นให้ผช.จนท.จัดเก็บสรุปรายละเอียดให้ใหม่แล้วนำไปที่ประชุมสภาเพื่อประกอบการพิจารณาในการประชุมครั้งต่อไปวันที่ 9 สิงหาคม 49

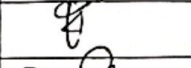
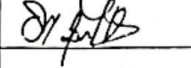
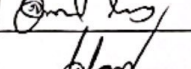
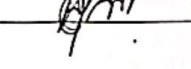
ระเบียบวาระที่ 5 เรื่อง อื่นๆ

ประธานสภา - 1. แจ้งให้สมาชิกร่วมประชุมสภาสมัยสามัญ สมัยที่ 4 ครั้งที่ 2/2549 ในวันที่ 9 สิงหาคม 2549 เวลา 09.30 น. ณ ที่ทำการองค์การบริหารส่วนตำบลหนองแก้ว แต่งกายชุดสุภาพใส่เสื้อสีเหลือง

ที่ประชุม - ไม่มีสมาชิกท่านใดเสนอเรื่องอื่น

ประธานสภา - สั่งปิดประชุม

เลิกประชุมเวลา 14.40 น.

ลำดับที่	ชื่อ - สกุล	ลายมือชื่อ	ตำแหน่ง	หมายเหตุ
1	นายปัญญา ชูเลิศ		เลขานุการสภาผู้จัดบันทึก	
2	นายชวด แซ่จิว		คณะกรรมการตรวจสอบรายงานการประชุม	
3	นายมงคล บุญบำเรอ		คณะกรรมการตรวจสอบรายงานการประชุม	
4	นายสอน แสงวงศ์		คณะกรรมการตรวจสอบรายงานการประชุม	อช
5	นายจิระพงษ์ แก้วพวง		คณะกรรมการตรวจสอบรายงานการประชุม	
6	นายบุญชวน บุญบำเรอ		ประธานสภา อบต.หนองแก้ว	

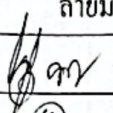
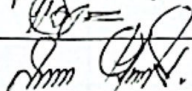
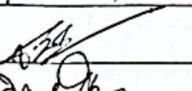
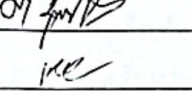
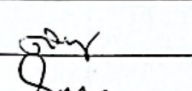
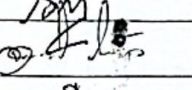
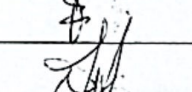
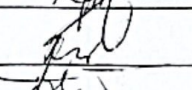
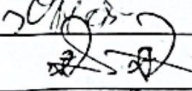
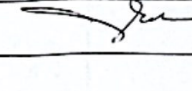
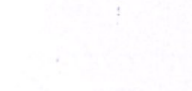
บันทึกรายงานการประชุมสภาองค์การบริหารส่วนตำบลหนองแก้ว

สมัยสามัญ สมัยที่ 4 ครั้งที่ 2/2549

วันที่ 7 เดือน สิงหาคม 2549

ณ ที่ทำการองค์การบริหารส่วนตำบลหนองแก้ว

1. ผู้มาประชุม

ลำดับที่	ชื่อ-สกุล	ตำแหน่ง	ลายมือชื่อ	หมายเหตุ
1	นายบุญชวน บุญบำรุง	ประธานสภา อบต.		
2	นายทองแดง บัวงาม	รองประธานสภา		
3	นายสมาน เสียงใส	ส.อบต.หมู่ที่ 1		
4	นายสมัย จันทิชัย	ส.อบต.หมู่ที่ 2		
5	นายมงคล บุญบำรุง	ส.อบต.หมู่ที่ 2		
6	นายจง ทาทอง	ส.อบต.หมู่ที่ 3		
7	นายสอน แสงวงศ์	ส.อบต.หมู่ที่ 3		
8	นายณรงค์ อารีย์	ส.อบต.หมู่ที่ 4		
9	นายจิระพงษ์ แก้วพวง	ส.อบต.หมู่ที่ 4		
10	นายฮวด แซ่จิว	ส.อบต.หมู่ที่ 5		
11	นายสำรว บุญเจดีย์	ส.อบต.หมู่ที่ 5		
12	นายคุณ สะอาด	ส.อบต.หมู่ที่ 6		
13	นายวิจิต อึ้งทอง	ส.อบต.หมู่ที่ 6		
14	นายคู่ย แสงวงศ์	ส.อบต.หมู่ที่ 7		
15	นายปัญญา ชูเลิศ	เลขานุการสภา อบต.		

2. ผู้ไม่เข้าร่วมประชุม

3. ผู้เข้าร่วมประชุม

- | | |
|------------------------|---------------------------|
| 1. นายเสกสรร ศรีเจริญ | นายก อบต. หนองแก้ว |
| 2. นายวิสาคร ศรีสำอาก์ | รองนายก อบต.หนองแก้ว |
| 3. นายจิรศักดิ์ ทาทอง | รองนายก อบต.หนองแก้ว |
| 4. นายทวี ทัดเทียม | เลขานุการนายกอบต.หนองแก้ว |